




LANDESSCHULRAT FÜR VORARLBERG



Name: _____

Firma: _____

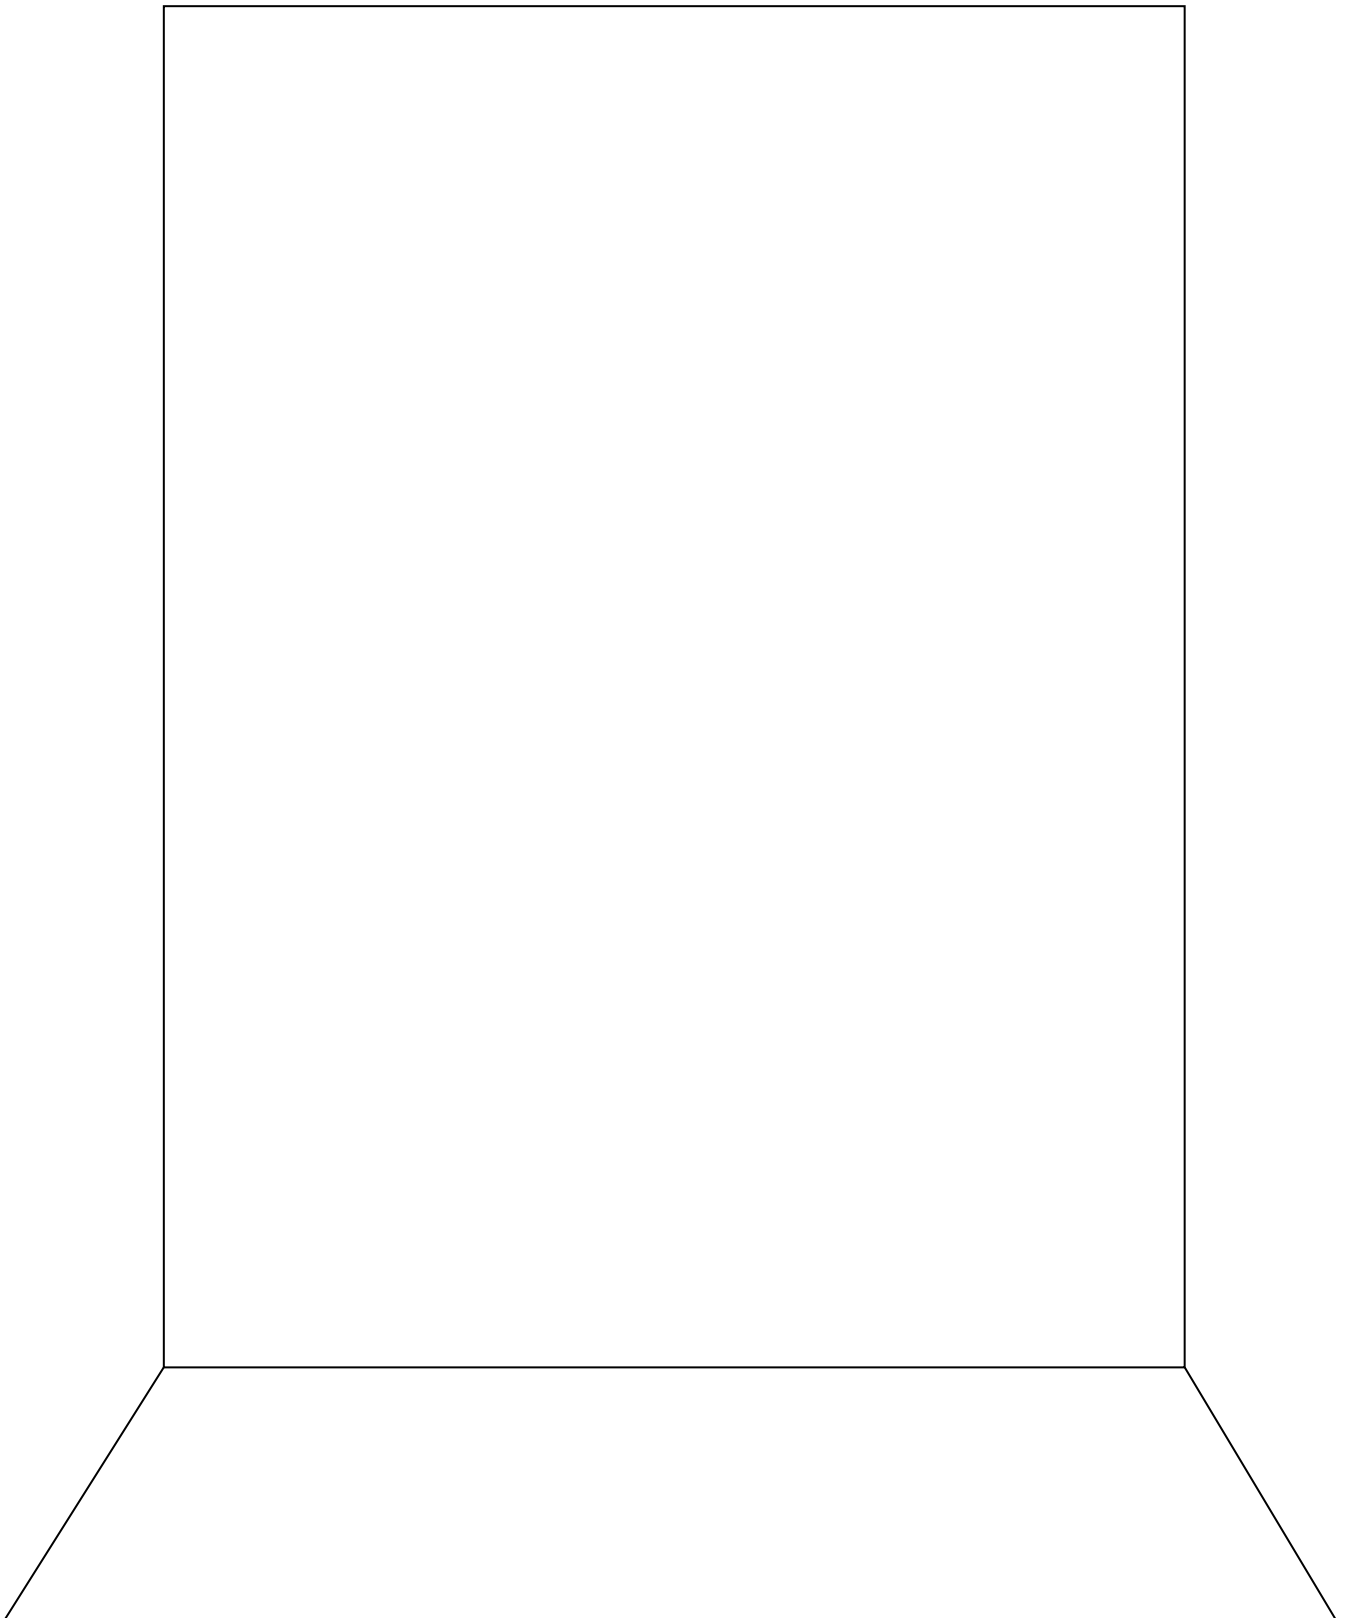

Kojen-Maß innen: B 135 cm, H 180 cm, T 68 cm Maßstab 1:10